

## Regional Mérida



Espacio utilizado para la sala de juntas



Vista del interior de la sala de juntas

## Regional Mérida



Vista de la lámpara que ilumina la sala de juntas




Vista del plug in utilizado para conectar los equipos a la red



Vista del contacto No. 1 ubicado dentro de la sala de juntas



Vista del contacto No. 2 ubicado dentro de la sala de juntas

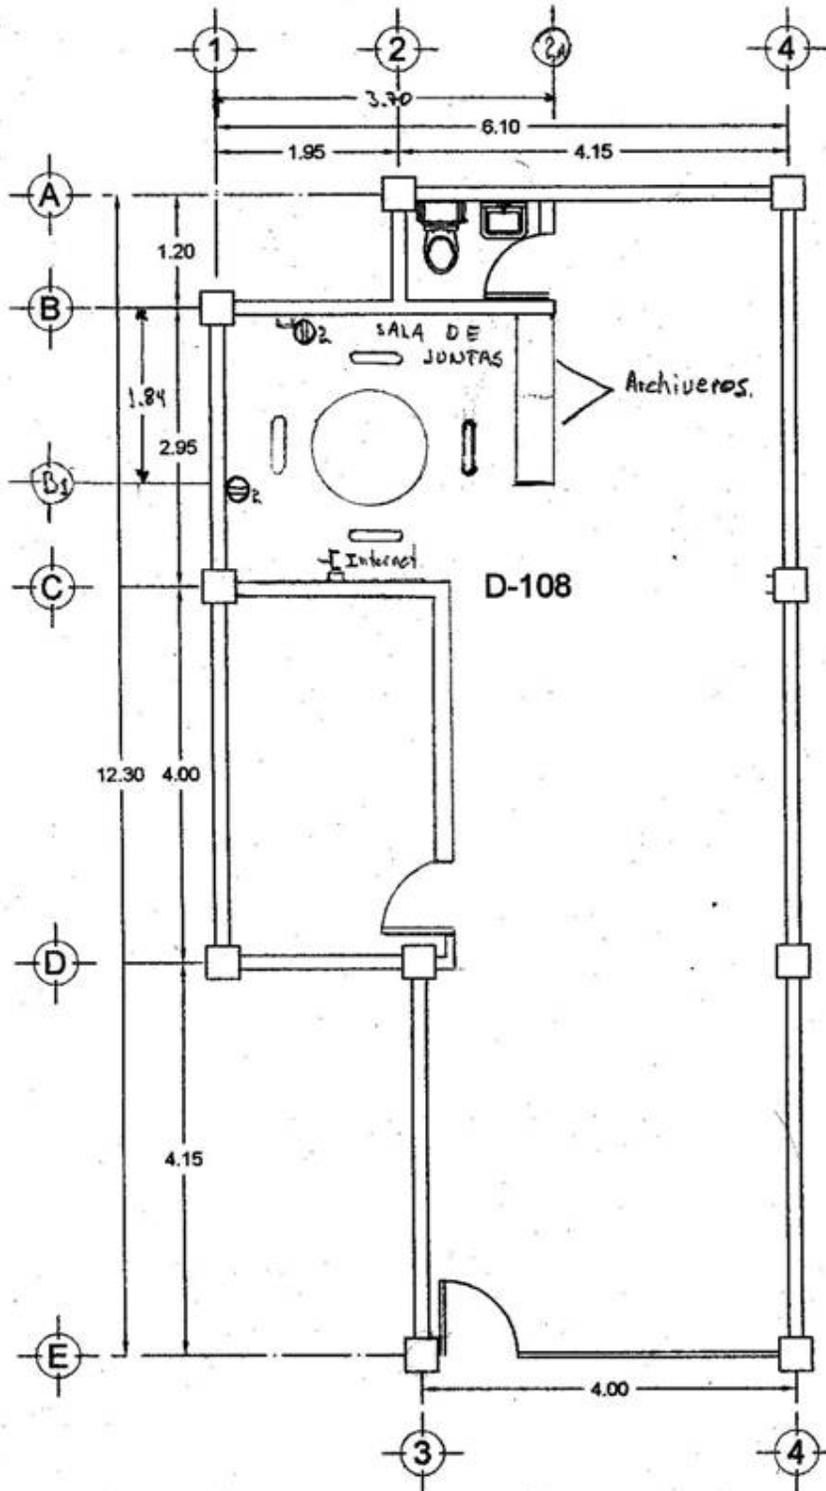

# PLANTA ARQUITECTONICA

ESC 1:75

CALLE 33-A (AV. COLON) No. 501-C  
EDIFICIO ROJO COLON  
DEPTO. D-108 CENTRO.  
MERIDA, YUC.



Plano de localización de la sala de juntas